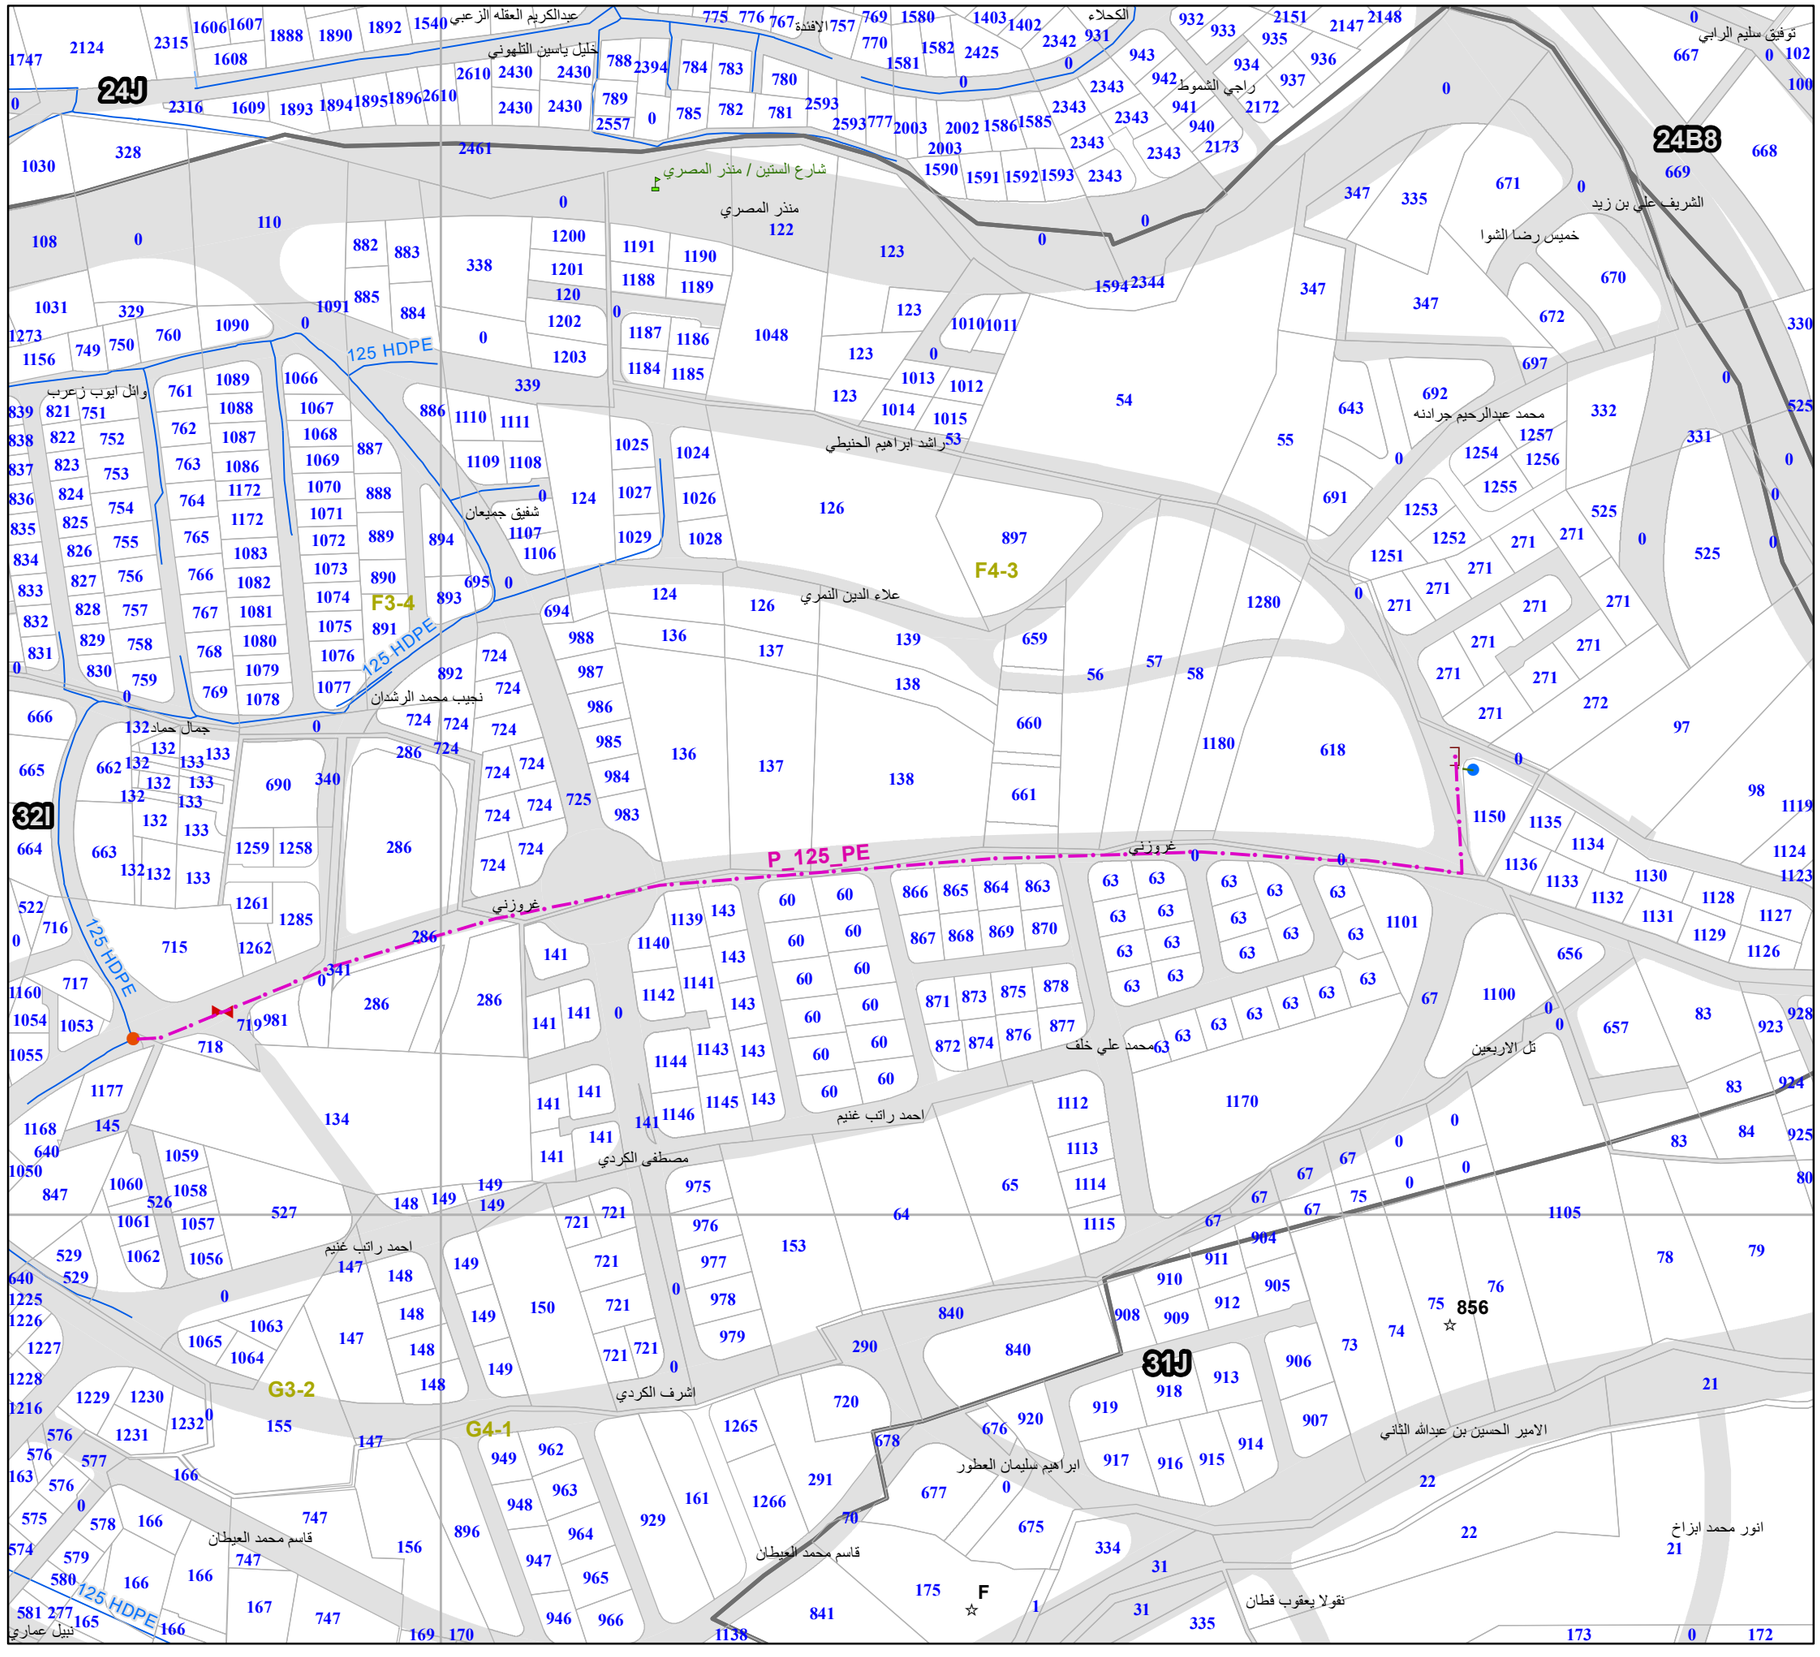


اسم المالك وزارة الاوقاف مسجد فادي الحموري

رقم القطعة 1150 اسم الحوض حجار النوابلسة رقم الحوض 18

ملاحظات هامة :

* الالتزام بمواصفات سلطة المياه - شركة مياه الاردن - مياهنا
عند تقاطع خطوط المياه مع خطوط الصرف الصي والخدمات الاخرى
*التنسيق مع التشغيل قبل و خلال التنفيذ
*شبك الخطوط القديمة على الخط الجديد اذا لزم الامر

يلزم تثبيت حدود ومناسيب الشارع قبل التنفيذ
يجب مراجعة صاحب الطريق للحصول على مناسيب الشوارع الترابية

طبيعة الارض			الكميات المطلوب تنفيذها			
داخل عبارة	اسفلت	تـــراب	الضغط	النوع	الطول	قطر الخط
			25 bar	PE	1050m	125mm
			25 bar	PE	6m	25mm

القـطـع الـلازمـة

الملاحظات	الضغط	العدد	القطر	القطعة
	25 bar	1	4 inch	سدادة
	25 bar	1	4 inch	G.V

Rev.No	Date	Discription of Revision	Approved By

رقم المعاملة 68955

The Hashemite Kingdom Of Jordan
Water Authority -Miyahuna Company
Technical Services

Designed By	سانيا العدوان	Location	عبدون
Checked By	امل الخرابشة		
Approval By	امل الخرابشة	Drawing Title	New Water Line House Connection
Surveyor			
Inspector	عادل عليان		
Drawn By	اماني الديس		

Date	File Name	Drawing scale	plot scale	رقم المعاملة
17/06/2025		N.T.S	10/1	68955